

**Provincia del Sud Sardegna**  
 Comune di Fiuminagione  
 Comune di Arbùs


**INTERVENTI NEL S.I.C. "CAPO PECORA" IT9040030:**  
 - REGOLAMENTAZIONE ACCESSI AL MARE  
 - REALIZZAZIONE AREA PARCHEGGIO  
 - SENTIERISTICA  
 - SISTEMAZIONE PISTA E SENTIERO "SACQUABELLA"

**Progetto Esecutivo**

<b>OGGETTO:</b> RILIEVI PIANO ALTIMETRICO: TRATTO INIZIALE PISTA SACQUABELLA			
Tiratura:	Aggiornamento n°:	Scala:	Data:
<b>B.05</b>		1:500	marzo 2018

Il Tecnico:  
 Ing. Francesco PINNA

Il Responsabile del Procedimento:  
 \_\_\_\_\_

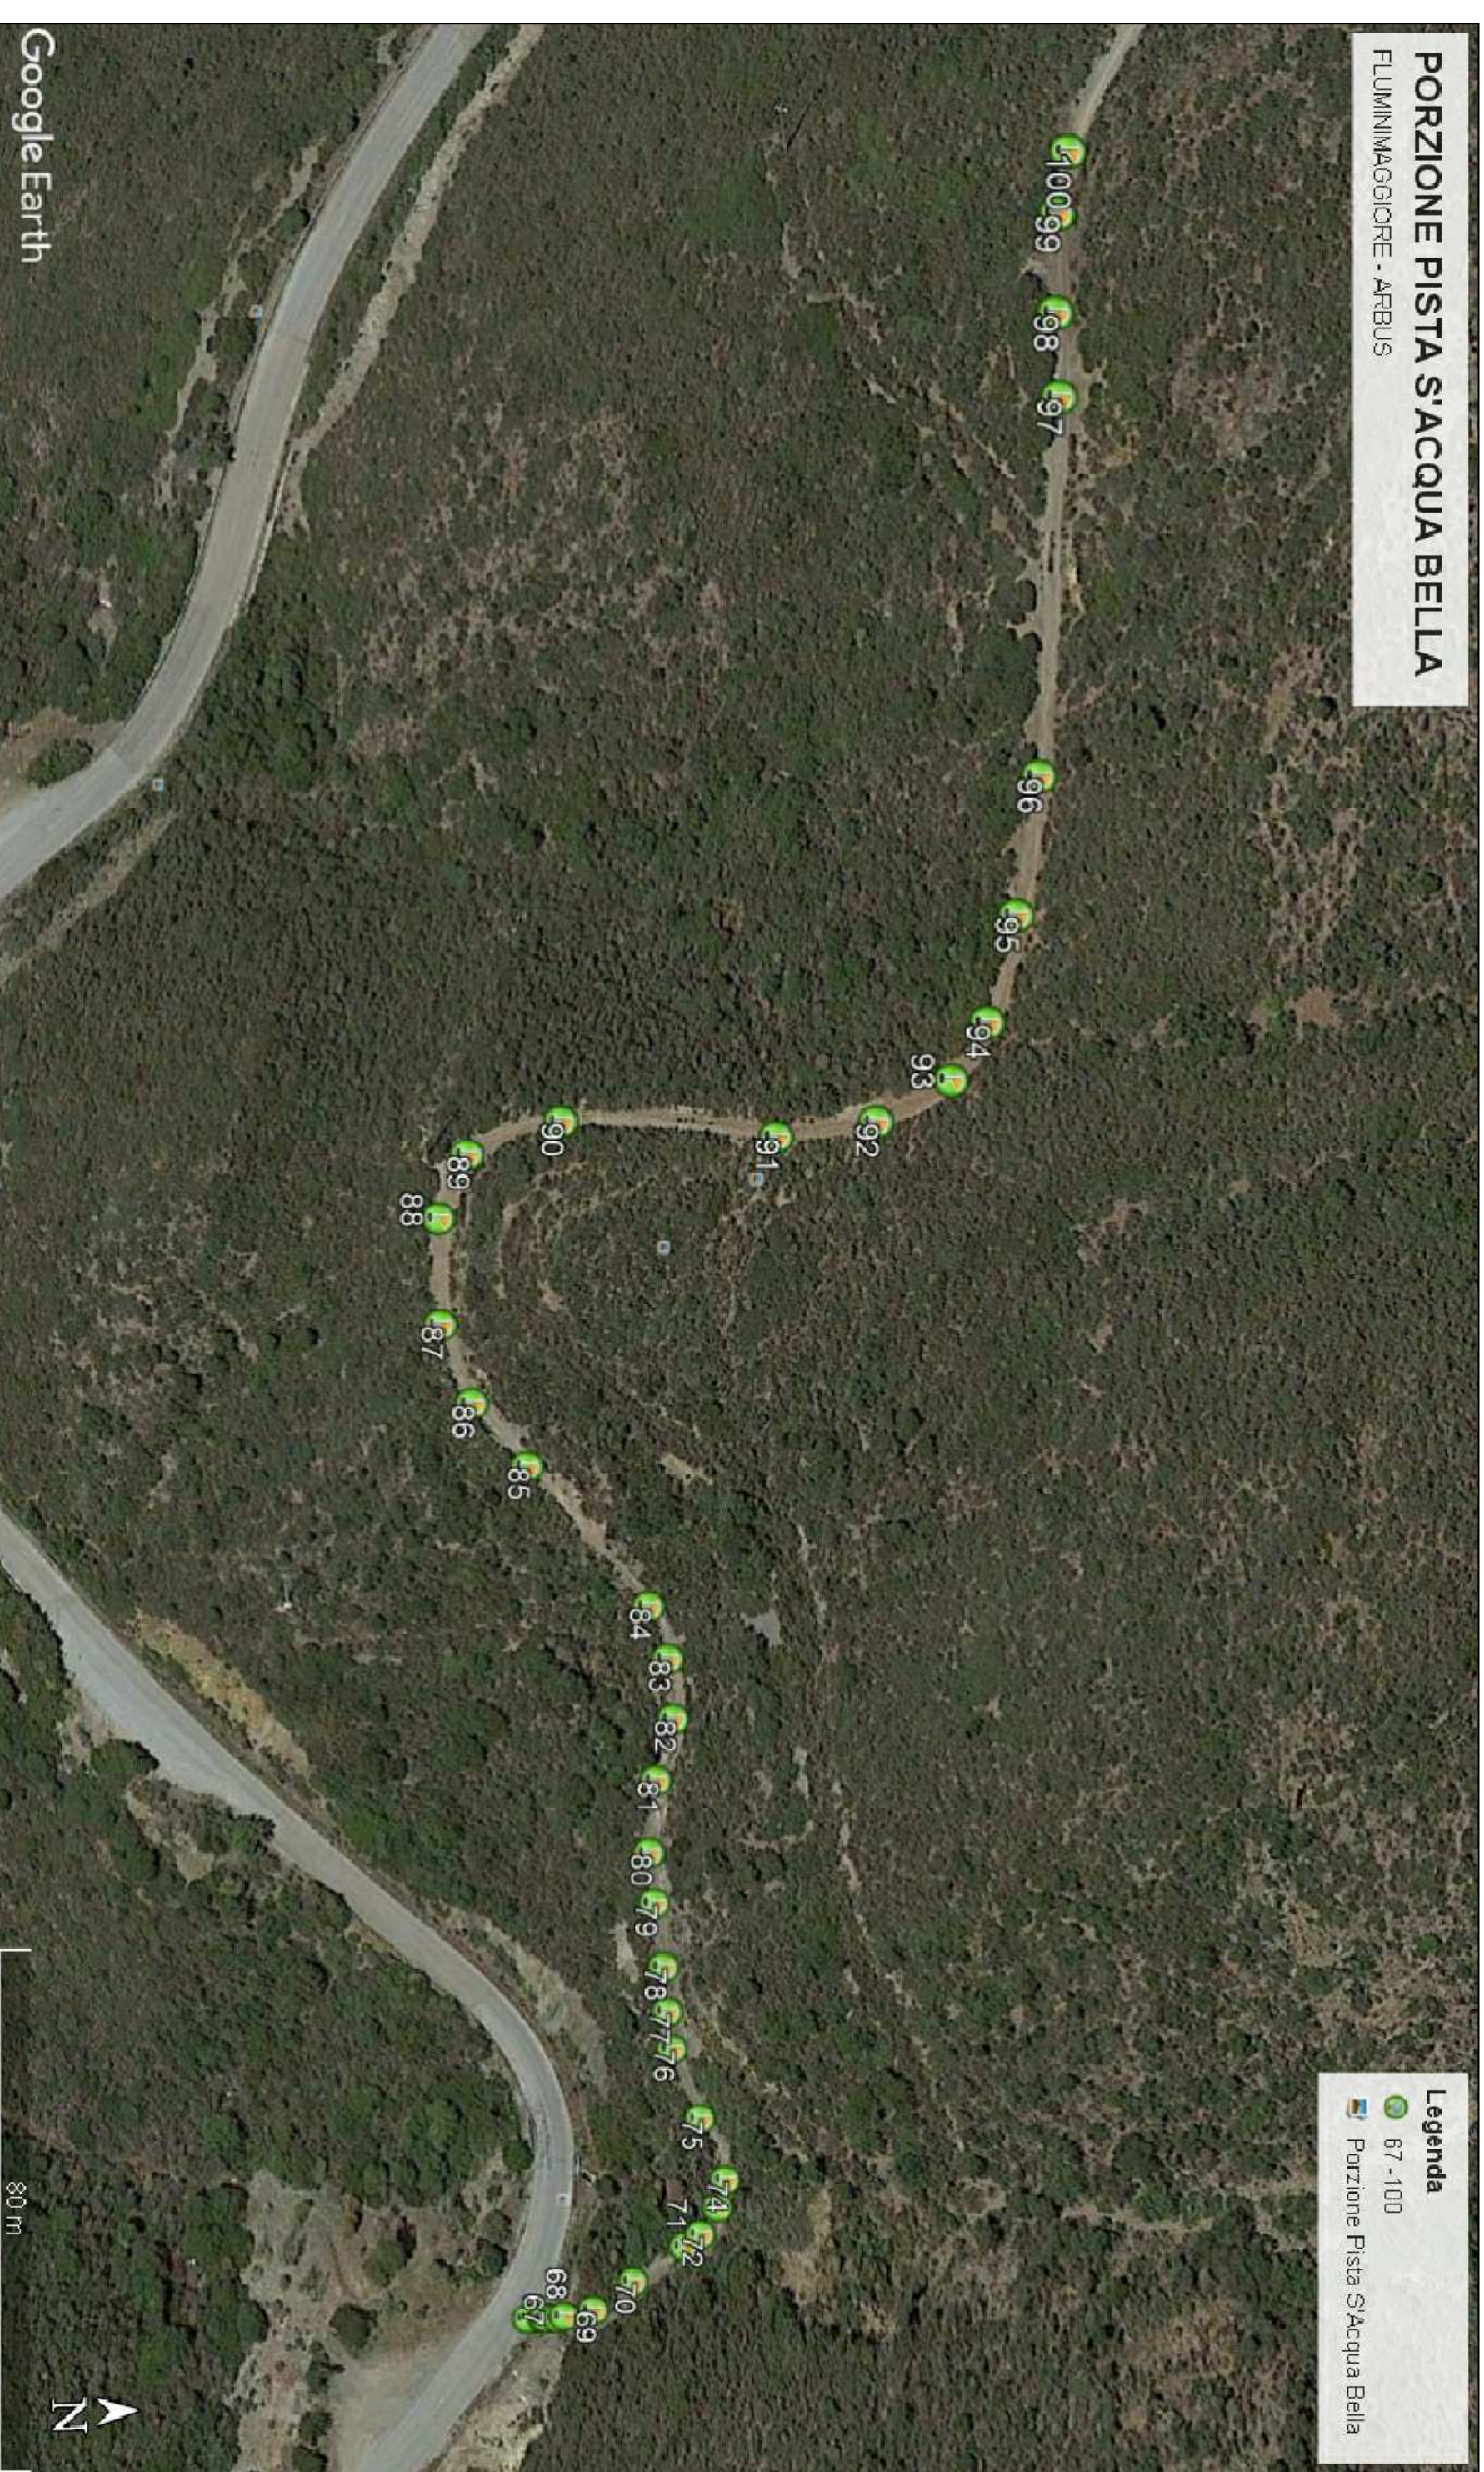

Tratto	Distanza	Distivello	Pendenza %
64-65	2.4043	0,1030	4,28
65-66	0,4215	-0,1280	-3,04
66-67	1,9600	0,2630	13,42
67-68	1,0729	0,5140	38,59
68-69	4,7084	0,2470	20,11
69-70	1,4427	0,4420	30,62
70-71	9,5015	1,4380	15,20
71-72	3,7004	0,3960	12,90
72-73	4,9234	0,9630	19,56
73-74	4,3249	0,6170	14,27
74-75	10,2234	1,3590	13,29
75-76	11,6790	1,9230	16,46
76-77	6,0345	1,7830	29,43
77-78	7,2658	1,8730	25,78
78-79	10,0749	2,3040	22,87
79-80	7,6360	1,9080	24,99
80-81	11,1486	2,0950	18,79
81-82	9,2590	2,2980	24,69
82-83	8,7195	1,3710	15,79
83-84	7,9674	0,9660	12,12
84-85	25,9531	4,4800	17,00
85-86	11,4625	2,5700	22,42
86-87	14,5623	2,3570	16,16
87-88	9,4497	1,3720	14,51
88-89	13,4431	2,3650	17,59
89-90	38,5961	3,0690	10,73
90-91	13,0024	2,3810	18,31
91-92	10,7946	2,2060	20,44
92-93	8,4985	1,1760	13,85
93-94	13,9071	1,8640	13,40
94-95	17,4956	2,4080	13,75
95-96	45,7554	5,9490	13,00
96-97	9,9191	1,1170	11,26
97-98	11,9109	0,4460	3,74
98-99	11,9109	0,4460	3,74
99-100	7,5383	0,1190	1,52

Puntino	Quota s.l.m.	Dist. Prog.
64	92,126	-2,8358
65	92,229	-0,4215
66	92,151	0,00
67	92,364	1,9600
68	92,728	1,0372
69	92,427	2,4427
70	95,638	15,3300
71	96,639	24,8335
72	96,6915	27,9759
73	97,878	32,8773
74	98,495	37,2022
75	101,776	47,4276
76	101,776	59,1066
77	103,588	65,1611
78	105,431	72,4269
79	107,735	82,5018
80	109,643	90,1368
81	111,288	101,2864
82	114,588	110,8254
83	115,413	119,5449
84	116,219	127,5123
85	120,782	155,4454
86	120,782	164,4420
87	125,924	176,4652
88	127,311	190,9275
89	129,038	200,2772
90	130,4031	213,7203
91	135,472	242,3164
92	137,853	255,3188
93	140,059	266,1134
94	141,234	274,6119
95	143,098	288,5190
96	145,305	306,0146
97	151,452	351,7700
98	152,559	361,6891
99	153,025	373,6000
100	153,134	381,4383